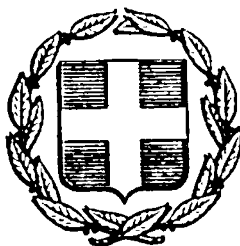


ΕΦΗΜΕΡΙΣ ΤΗΣ ΚΥΒΕΡΝΗΣΕΩΣ
ΤΗΣ ΕΛΛΗΝΙΚΗΣ ΔΗΜΟΚΡΑΤΙΑΣ

ΕΝ ΑΘΗΝΑΙΣ ΤΗι 7 ΙΟΥΛΙΟΥ 1977 | ΤΕΥΧΟΣ ΤΕΤΑΡΤΟΝ | ΑΡΙΘΜΟΣ ΦΥΛΛΟΥ 221

ΠΕΡΙΕΧΟΜΕΝΑ

ΑΠΑΛΛΟΤΡΙΩΣΕΙΣ

ΑΠΟΦΑΣΕΙΣ

ΠΟΛΕΟΔΟΜΙΑ

ΑΠΟΦΑΣΕΙΣ

ΑΠΑΛΛΟΤΡΙΩΣΕΙΣ

ΑΠΟΦΑΣΕΙΣ

'Αριθ. ΤΥ/οἰκ. 3859/Φ5.5.5 (1)

Περὶ κυρώσεως τῆς ἀπὸ 15.2.1977 ἐκθέσεως καθορισμοῦ ὁρίων οἰκισμοῦ «ΜΗΛΙΑ» Κοινότητας Κυνοπιαστῶν Ν. Κερκύρας, πού ὑπῆρχε πρὶν τὸ ἔτος 1923 καὶ δὲν ἔχει σχέδιο ρυμοτομίας.

Ο ΝΟΜΑΡΧΗΣ ΚΕΡΚΥΡΑΣ

"Εχοντας ὑπόψη :

1. Τὶς διατάξεις τοῦ ΝΔ τῆς 17.7.1923 «περὶ σχεδίων πόλεων, κωμῶν καὶ συνοικισμῶν τοῦ Κράτους καὶ οἰκοδομῆς αὐτῶν».

2. Τὴν ἀπόφαση ἀρ. Ε. 35400/6.12.75 τοῦ Ὑπουργείου Δημ. Ἔργων - Ὑπηρεσίας Οἰκισμοῦ «περὶ τοῦ τρόπου καθορισμοῦ ὁρίων οἰκισμῶν πρὸ τοῦ ἔτους 1923 στερουμένων σχεδίων ρυμοτομίας»

3. Τὴν ἀπόφασή μας ΤΥ/11035/17.12.1976 «περὶ συγκροτήσεως ἐπιτροπῆς διὰ τὸν καθορισμὸν τῶν ὁρίων τοῦ ἐν θέματι οἰκισμοῦ .

4. Τὰ κατωτέρω δικαιολογητικὰ πού μᾶς ὑπέβαλε ἡ Δ.Τ.Υ.Ν. Κερκύρας α) 'Απὸ 15.2.1977 ἔκθεση καθορισμοῦ τῶν ὁρίων τοῦ ἐν θέματι οἰκισμοῦ καὶ β) τοπογραφικὸ διάγραμμα πού συνοδεύει τὴν ἐν λόγῳ ἔκθεση, τὰ ὁποῖα συνταχθήκανε ἀπὸ τὴν ἐπιτροπὴ πού συγκροτήσαμε

5. Τὶς ἐνστάσεις τῶν Κων. Σκιαδοπούλου καὶ Σταματίου Δαφνῆ ἐναντίον τῆς ἀνωτέρω ἐκθέσεως καὶ ἀφοῦ ἴδαμε τὴν σύμφωνη γνώμη τοῦ παρ' ἡμῖν Τ.Π.Σ.Δ.Ε. διατυπωμένη στὸ πρακτικὸ αὐτοῦ ἀρ. 9/30.4.1977 ἀποφασίζουμε :

1. 'Απορρίπτουμε τὶς ἐνστάσεις τῶν Κων. Σκιαδοπούλου καὶ Σταματίου Δαφνῆ, γιὰ τοὺς λόγους πού διατυπώνονται στὸ ἀνωτέρω πρακτικὸ τοῦ ΤΠΣΔΕ.

Κυρώνουμε τὴν ἔκθεση τῆς 'Επιτροπῆς ἀπὸ 15.2.1977 θεωρημένη ἀπὸ τὸν Δ/ντὴ Τ.Υ.Ν. Κερκύρας, μὲ τὴν ὁποία καθορίζονται τὰ ὅρια τοῦ οἰκισμοῦ «ΜΗΛΙΑ» τῆς Κοινότητας Κυνοπιαστῶν Κερκύρας, ὅπως ἀκριβῶς εἰκονίζονται στὸ τοπογραφικὸ διάγραμμα πού τὴ συνοδεύει, τὰ ὁποῖα περικλείονται μὲ διακοπτόμενη γραμμὴ καὶ ὁρίζονται μὲ τοὺς ἀριθμοὺς 1,2,3,4.5,6,7,8,9,10,11, 12, 1.

Ἡ ἀπόφαση αὐτὴ μαζὶ μὲ τὸ τοπογραφικὸ διάγραμμα νὰ δημοσιευθεῖ στὴν 'Εφημερίδα τῆς Κυβερνήσεως.

Κέρκυρα, 10 Μαΐου 1977

Ὁ Νομάρχης
ΑΘ. ΡΑΠΤΗΣ

ΕΚΘΕΣΙΣ

Συνοδεύουσα τὸ ἀπὸ 15.2.1977 διάγραμμα καθορισμοῦ ὁρίων οἰκισμοῦ ΜΗΛΙΑΣ - ΚΥΝΟΠΙΑΣΤΩΝ προϋφισταμένου τοῦ ἔτους 1923 καὶ στερουμένου ἐγκεκριμένου ρυμοτομικοῦ σχεδίου Κοινότητος ΜΗΛΙΑΣ - ΚΥΝΟΠΙΑΣΤΩΝ Κερκύρας.

'Εν Κερκύρᾳ σήμερον τὴν 15ην τοῦ μηνὸς Φεβρουαρίου ἡμέραν Τρίτην τοῦ ἔτους 1977 οἱ ὑπογεγραμμένοι :

1. Χρῆστος Καρύδης, Πολ. Μηχ. ἐπὶ συμβ. παρὰ τῇ Δ/νσει Τ.Υ.Ν. Κερκύρας.

2. Δημήτριος Παγώνης, ἐργοδηγὸς ΔΕ ἐπὶ 7ῳ β. παρὰ τῇ Δ/νσει Τ.Υ.Ν. Κερκύρας.

3. Σοφοκλῆς Παϊπέτης Πρόεδρος Κοινότητος Κυνοπιαστῶν Ν. Κερκύρας.

'Αποτελοῦντες τὴν ὑπὸ τῆς ὑπ' ἀριθμ. Ε. 35400/6.12.1975 ἀποφάσεως τοῦ Ὑπουργείου Δημοσίων Ἔργων προβλεπομένην 'Επιτροπήν, τῶν δύο πρώτων μελῶν ταύτης ορισθέντων διὰ τῆς ὑπ' ἀριθμ. ΤΥ/11035/17.12.76 ἀποφάσεως τῆς Νομαρχίας Κερκύρας, καὶ κατόπιν προσκλήσεως τοῦ ἐκ τῶν ἀνωτέρω Τεχνικοῦ Ὑπαλλήλου Α' κατηγορίας Χρήστου Καρύδη μεταβάντες εἰς τὸν ἐν ἐπικεφαλίδι οἰκισμόν .

Προέβημεν εἰς τὸν καθορισμὸν τῶν ὁρίων τοῦ προϋφισταμένου τοῦ ἔτους 1923 καὶ στερουμένου ἐγκεκριμένου ρυμοτομικοῦ σχεδίου οἰκισμοῦ ΜΗΛΙΑΣ τῆς Κοινότητος ΚΥΝΟΠΙΑΣΤΩΝ ὡς ἐμφαίνεται εἰς τὸ ἀπὸ τοπογραφικὸν διάγραμμα ὑπὸ κλίμακα 1 : 500 ἤτοι ἐντὸς τῆς ὁριογραμμῆς τῆς περιβαλλούσης τὰς οἰκίας ὑπ' αὔξοντα ἀριθμὸν 1, 2, 3, 4, 5, 6, 7, 8, 9, 10, 11, 12, 1 τῶν ὁποίων οἱ φερόμενοι ἰδιοκτῆται ὑπὸ τὸν αὐτὸν αὔξοντα ἀριθμὸν ἐγγράφονται ἐπὶ τοῦ παρακειμένου πίνακος «ὁριακῶν κτισμάτων οἰκισμοῦ ὑφ' ΜΗΛΙΑΣ ΚΥΝΟΠΙΑΣΤΩΝ ὅπερ διάγραμμα ὑπογράφεται ἁπάντων τῶν μελῶν τῆς 'Επιτροπῆς, καὶ ἀποτελεῖ ἀναπόσπαστον τμῆμα τῆς παρούσης.

'Εφ' ᾧ συνετάγη ἡ παροῦσα καὶ ὑπογράφεται ὡς ἕπεται :

Ἡ 'Επιτροπὴ
ΧΡ. ΚΑΡΥΔΗΣ, Δ. ΠΑΓΩΝΗΣ, Σ. ΠΑΪΠΕΤΗΣ

ΟΙΚΙΣΜΟΣ 'ΜΠΑΛΙΑ' ΚΥΝΟΠΙΑΣΤΩΝ ΚΕΡΚΥΡΑΣ, ΠΡΟΫΦΙΣΤΑΜΕΝΟΣ ΤΟΥ ΕΤΟΥΣ 1923

ΚΛ 1:500

ΠΙΝΑΞ ΤΟΠΙΚΩΝ ΚΤΙΣΜΑΤΩΝ ΟΙΚΙΣΜΟΥ "ΜΗΛΙΑ" ΚΟΙΝ. ΚΥΝΟΠΙΑΣΤΩΝ Ν. ΚΕΡΚΥΡΑΣ

1.	Οἰκοδομή	Πουλημένου Σπύρου τοῦ Εὐγενίου	(Ἰσόγ. πλινθόκτ.)
2.	Οἰκοδομή	Ταράντου Κων/νου	(Ἰσόγ. πλινθόκτ.)
3.	Ἀποθήκες	Σκιαδοπούλου Ἀλεξάνδρου	(Ἰσόγ. κεραμοσκ.)
4.	Ἀποθήκη	Πατηνέτη Σπύρου	(Ἰσόγ. πλινθόκτ. κεραμοσκ.) (Διόρ. λιθόκτ. κεραμοσκ.)
5.	Οἰκοδομή	Ρεβύθη Σπύρου τοῦ Κων/νου	(Ἰσόγ. λιθόκτ. κεραμοσκ.)
6.	Οἰκοδομή	Σκιαδοπούλου Γεωργίου	(Διόρ. λιθόκτ. κεραμοσκ.)
7.	Οἰκοδομή	Ἐλευθ. Στεφάνου Τσουκαρόπουλου	
8.	Οἰκοδομή	Σκιαδοπούλου Πολυδώρου τοῦ Γεωργίου	(Διώρ. λιθόκτ. κεραμοσκ.)
9.	Οἰκοδομή	Σουρβίνου Ἑλένης τοῦ Γεωργίου	(Ἰσόγ. λιθόκτ. κεραμοσκ.)
10.	Οἰκοδομή	Σκιαδοπούλου Νίκου τοῦ Γεωργίου	(Ἰσόγ. πλινθόκτ. κεραμοσκ.)
11.	Οἰκοδομή	Ἀρκούδη Κων/νου τοῦ Γεωργίου	(Ἰσόγ. λιθόκτ. κεραμοσκ.)
12.	Οἰκοδομή	Δαφνῆ Σπύρου τοῦ Γεωργίου	

ΚΕΡΚΥΡΑ 15-2-1977

Η ΕΠΙΤΡΟΠΗ ΚΑΘΟΡΙΣΜΟΥ ΤΩΝ ΟΡΙΩΝ ΤΟΥ ΟΙΚΙΣΜΟΥ

1 ΧΡΗΣΤΟΣ ΔΑΡΥΑΝΗΣ ... ΑΝΙΚΟΣ Δ.Β.

2 ΔΗΜΗΤΡΙΟΣ ΠΑΤΣΕΝΗΣ ... Δ.Β.

3 ΧΟΦΟΚΛΗΣ ΠΑΤΗΕΤΗΣ
ΠΡΟΕΔΡΟΣ ΚΟΙΝΟΤΗΤΟΣ ΚΥΝΟΠΙΑΣΤΩΝ ΚΕΡΚΥΡΑΣ

ΘΕΩΡΗΘΗ
...-4-1977
Ὁ Ἀντιπρόεδρος Τεχν. Ὑπηρ.
ΟΛΕΝΑΚΗΣ

Ελένη Σκιαδοπούλου
Νίκος Σκιαδόπουλος του Γεωργίου
Νίκος Σκιαδόπουλος
Αρκούδη Κων/νου του Γεωργίου
Σπύρου Πατηνέτη
Σπύρου Ρεβύθη
Ταράντου
Νίκος Σκιαδόπουλος
Στ. Μαγγαιών
Πολύδωρος Σκιαδόπουλος του Γεωργίου
Η. Υ. Θεοτόκου
Σουρβίνου Ελένη
Πουλημένου Σπύρου
ΡΕΜΑ

ΠΟΛΕΟΔΟΜΙΑ

ΑΠΟΦΑΣΕΙΣ

'Αριθ. Ε.945 (2)

Περὶ καθορισμοῦ οἰκοδομικῶν γραμμῶν τῆς ὁδοῦ Φλαμουλίου τοῦ οἰκισμοῦ 'Αγίας Μονῆς Τρικάλων.

Ο ΝΟΜΑΡΧΗΣ ΤΡΙΚΑΛΩΝ

Ἔχοντες ὑπ' ὄψει:

1. Τὶς διατάξεις.

α) Τοῦ Ν. 3200/1955 «περὶ διοικητικῆς ἀποκεντρώσεως» ὅπως τροποποιήθηκαν καὶ συμπληρώθηκαν μεταγενέστερα.

β) Τοῦ Ν.Δ. τῆς 17.7.1923 «περὶ σχεδίων πόλεων κ.λ.π. ὅπως τροποποιήθηκαν καὶ συμπληρώθηκαν μεταγενέστερα.

γ) Τοῦ Ν.Δ. 8/1973 «περὶ ΓΟΚ».

δ) Τοῦ Β.Δ. 712/1970» περὶ καθορισμοῦ τῶν διατηρουμένων ὑπὲρ τοῦ Ὑπουργοῦ Δημ. Ἔργων ἁρμοδιοτήτων κλπ.» ὅπως τροποποιήθηκαν καὶ συμπληρώθηκαν μεταγενέστερα.

ε) Τοῦ Ν.Δ. 1018/1971 «περὶ τροποποιήσεως καὶ συμπληρώσεως τοῦ Α.Ν. 314/1968 περὶ παροχῆς εἰς τὸ Ὑπουργὸν Βορείου Ἑλλάδος καὶ τοὺς Νομάρχας ἁρμοδιότητος ἐπὶ θεμάτων ἐγκρίσεως, ἐπεκτάσεως ἢ τροποποιήσεως σχεδίων πόλεων καὶ κωμῶν».

2. Τὸ ἀπὸ τὸ ἔτος 1958 σχέδιο καθορισμοῦ τῶν ὁρίων τοῦ οἰκισμοῦ 'Αγ. Μονῆς Τρικάλων

3. Τὴ Α9/1-8/3/9.8.1971 κοινὴ ἀπόφαση τῶν Ὑπουργῶν Προεδρίας Κυβερνήσεως καὶ Ἐσωτερικῶν περὶ ὀργανώσεως τῶν Νομαρχιῶν».

4. Τὴν 119/1976 ἀπόφαση τοῦ Δημοτικοῦ Συμβουλίου τοῦ Δήμου Τρικάλων «περὶ καθορισμοῦ οἰκοδομικῶν γραμμῶν εἰς τὴν ὁδὸ Φλαμουλίου τοῦ οἰκισμοῦ 'Αγίας Μονῆς Τρικάλων».


5. Τὴ σύμφωνη γνωμοδότηση τοῦ Περιφερειακοῦ Συμβουλίου Δημ. Ἔργων Τμῆμα Τρικάλων διατυπωμένη εἰς τὸ 2/θέμα 5ο/25.1.1977 πρακτικὸ συνεδριάσεως αὐτοῦ, ἀποφασίζουμε:


Ἐγκρίνουμε τὸν καθορισμὸ οἰκοδομικῶν γραμμῶν στὴν ὁδὸ Φλαμουλίου τῆς 'Αγίας Μονῆς Τρικάλων, ὅπως φαίνεται ἀναλυτικὰ στὸ τοπογραφικὸ σχέδιο μὲ κλίμακα 1:200, τὸ ὁποῖο ἐλεγμένο καὶ θεωρημένο ἀπὸ τὴν Δ.Τ.Υ.Ν.Ο. συνοδεύει τὴν ἀπόφαση.


Ἡ ἀπόφαση αὐτὴ νὰ δημοσιευθεῖ στὴν Ἐφημερίδα τῆς Κυβερνήσεως

Τρίκαλα 18 'Απριλίου 1977

Ὁ Νομάρχης
Γ. ΧΑΡΑΛΑΜΠΟΠΟΥΛΟΣ

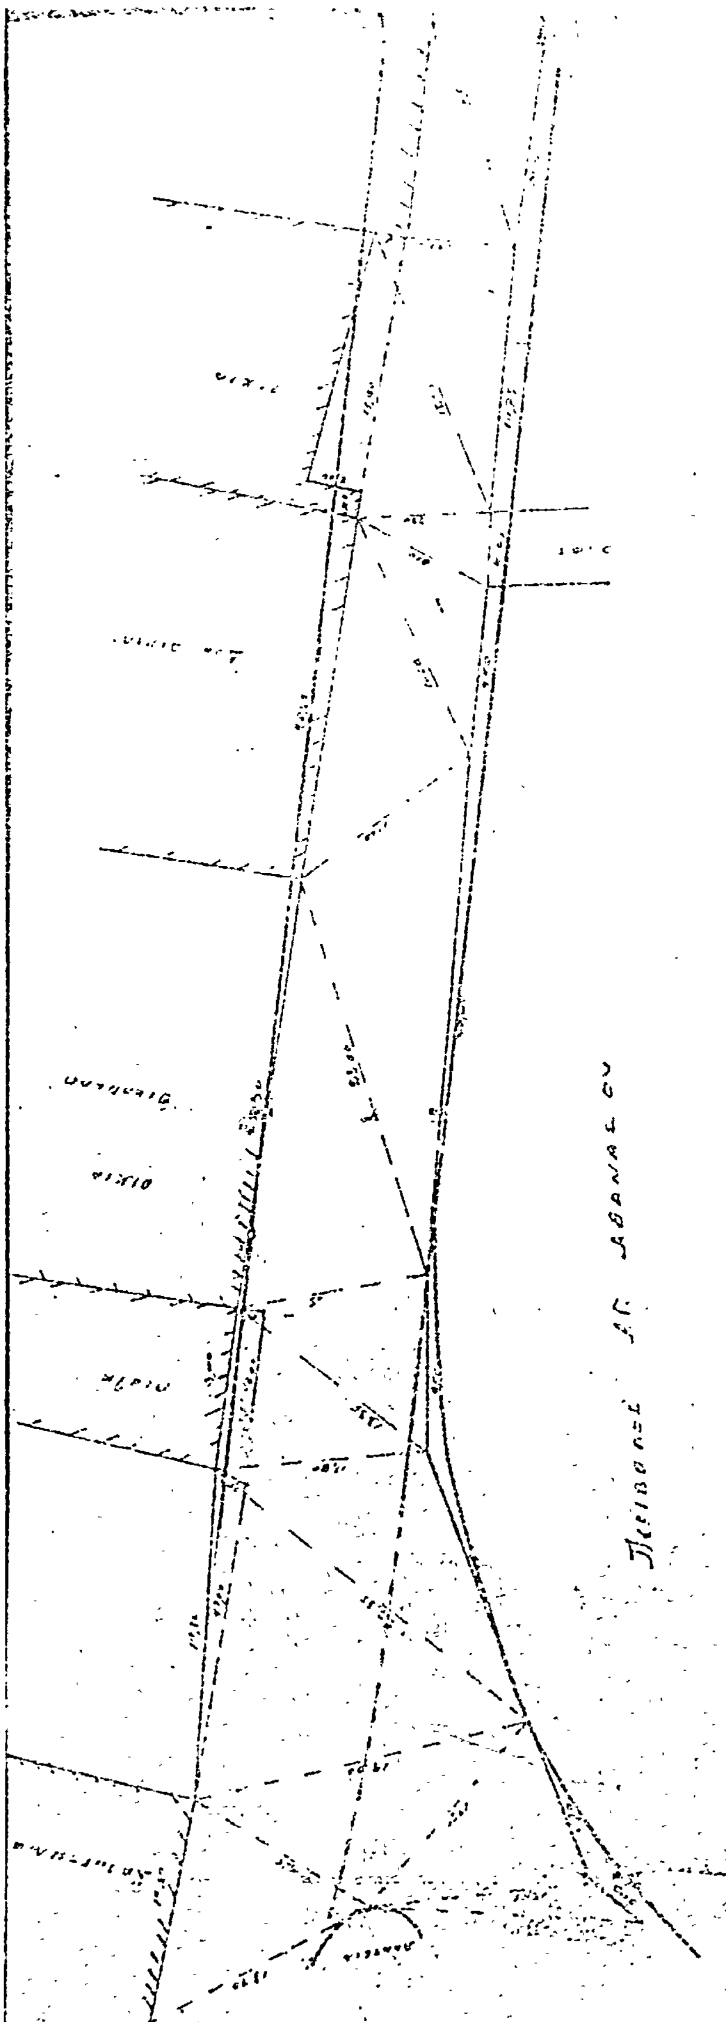

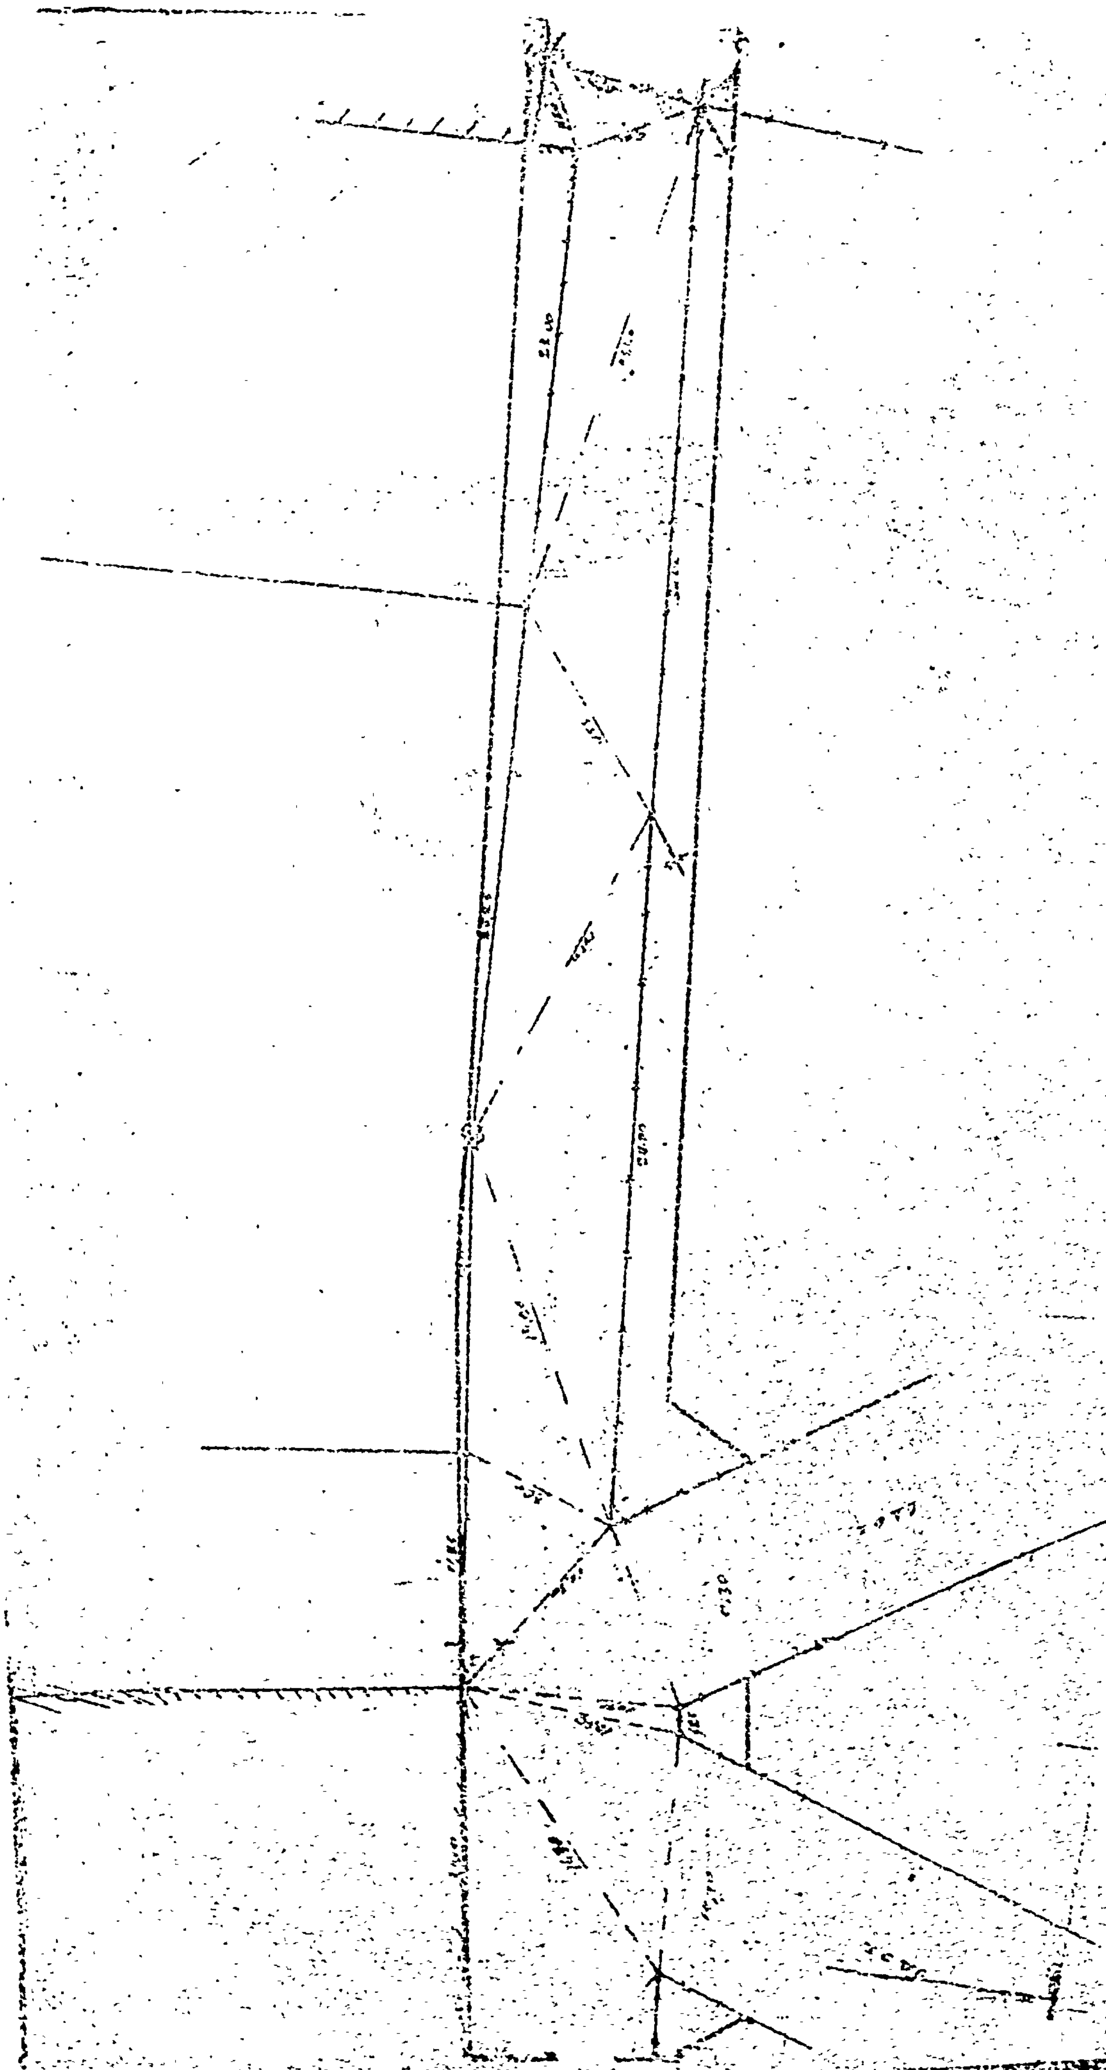

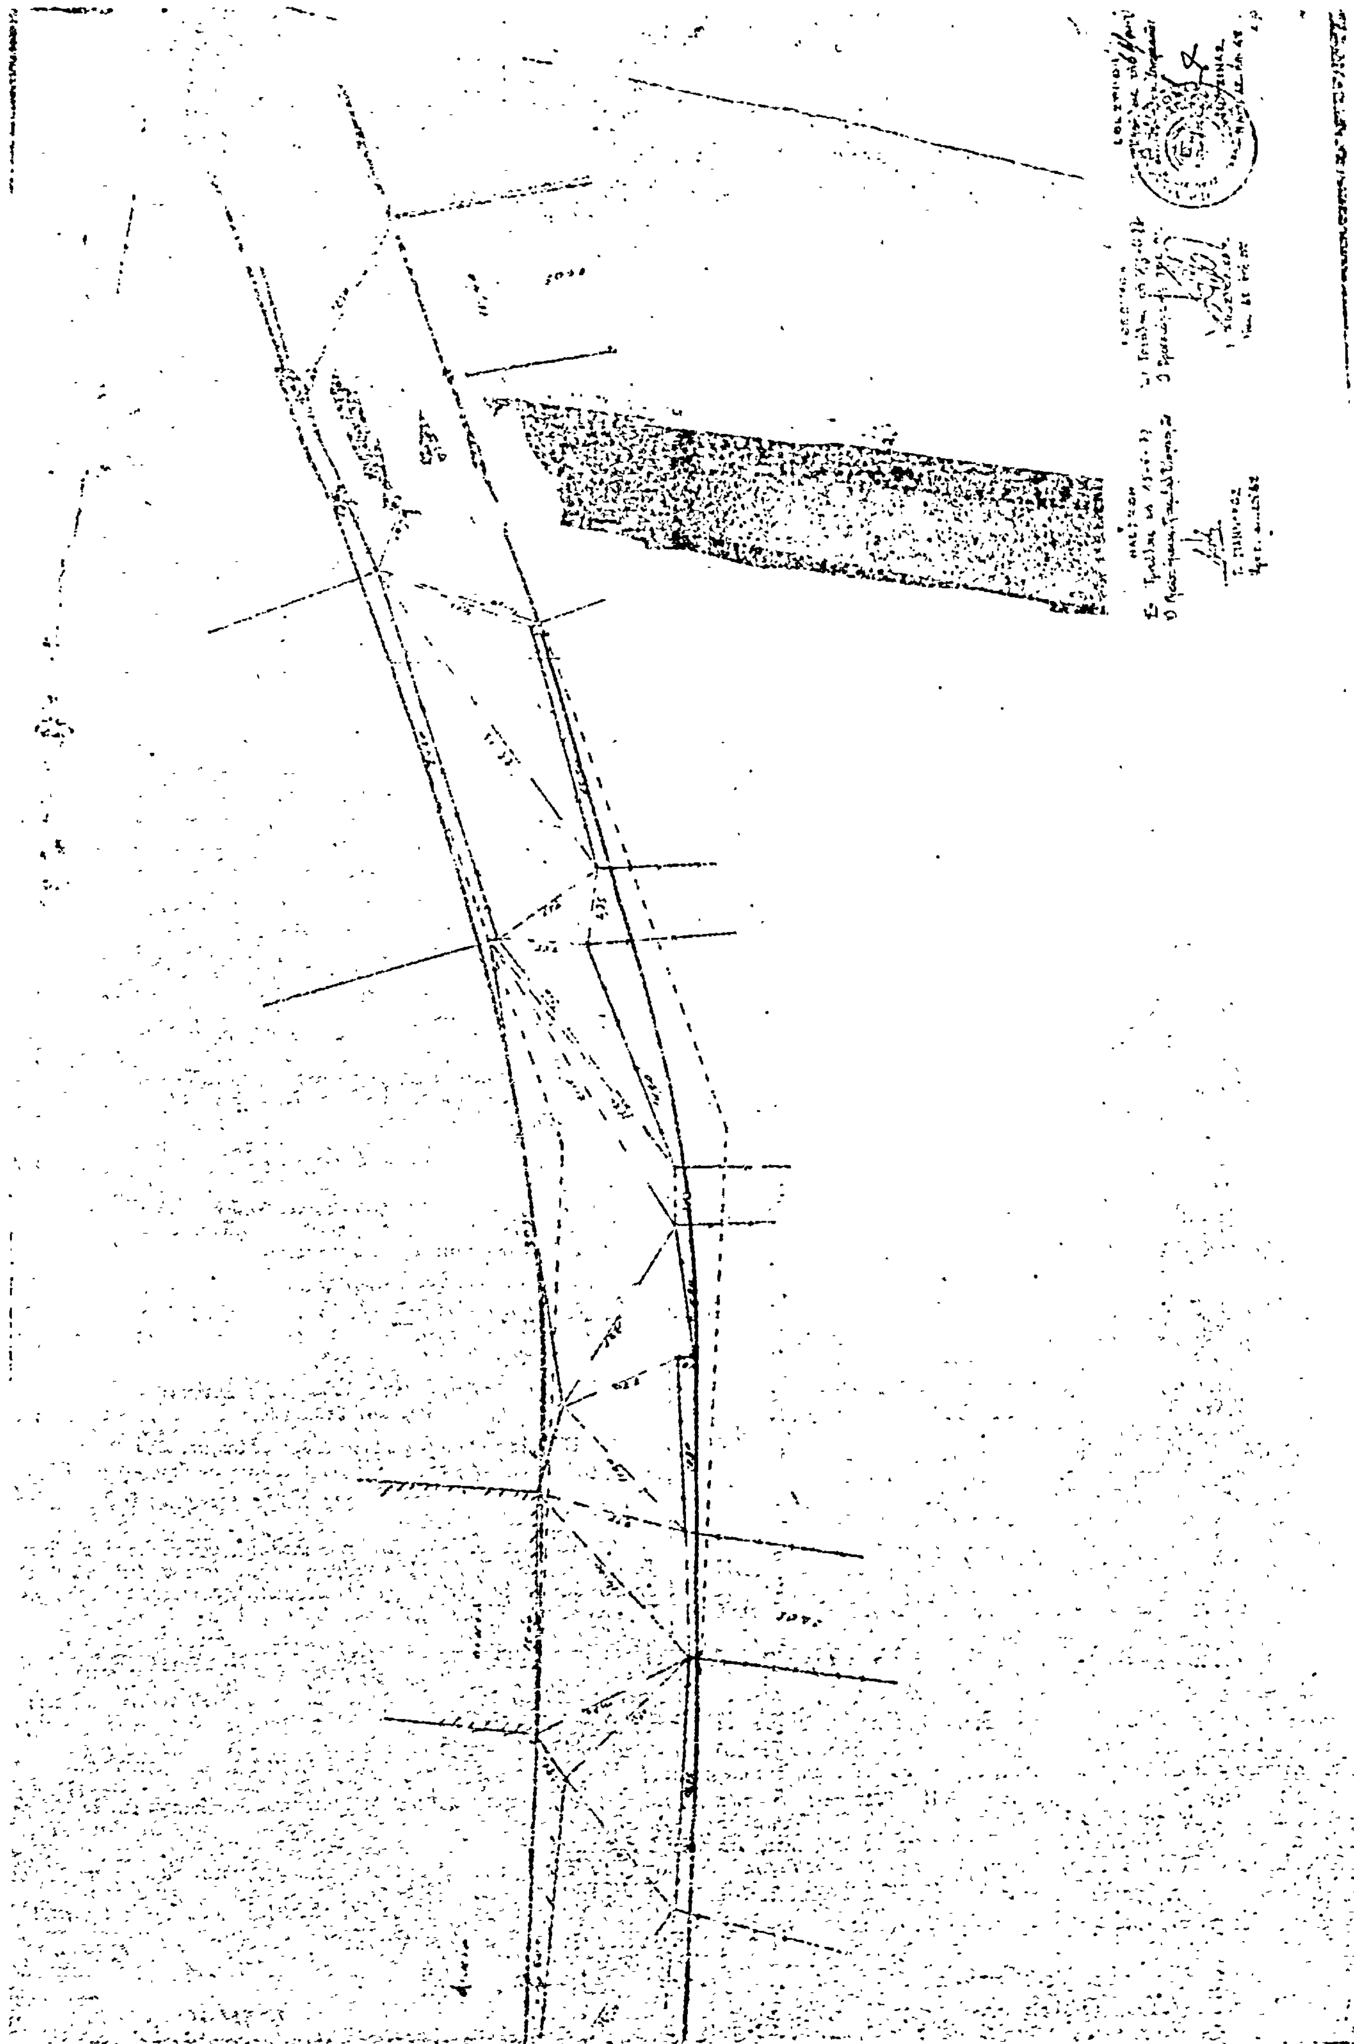

Η ΥΠΗΡΕΣΙΑ ΤΟΥ ΕΘΝΙΚΟΥ ΤΥΠΟΓΡΑΦΕΙΟΥ

ΓΝΩΣΤΟΠΟΙΕΙ ΟΤΙ:

Ἡ ἐτησία συνδρομὴ τῆς Ἐφημερίδος τῆς Κυβερνήσεως, ἡ τιμὴ τῶν τμηματικῶς πωλουμένων φύλλων αὐτῆς καὶ τὰ τέλη δημοσιεύσεως ἐν τῇ Ἐφημερίδι τῆς Κυβερνήσεως, καθωρίσθησαν ἀπὸ 1ης Ἰανουαρίου 1974 ὡς κάτωθι:

Α'. ΕΤΗΣΙΑΙ ΣΥΝΔΡΟΜΑΙ

1. Διὰ τὸ Τεῦχος Α'	Δραχ.	600
2. » » » Β'	»	700
3. » » » Γ'	»	500
4. » » » Δ'	»	1.000
5. » » » Νομικῶν Προσώπων Δ. Δ.	»	500
6. » » » Παράρτημα	»	300
7. » » » Ἀνωνύμων Ἑταιρειῶν κ.λ.π.	»	3.000
8. » » Δελτίον Ἐμπορικῆς καὶ Βιομηχανικῆς Ἰδιοκτησίας	»	200
9. Δι' ἅπαντα τὰ τεύχη, καὶ τὸ Δελτίον Ἐμπ. καὶ Βιομ. Ἰδιοκτησίας	»	6.000

Οἱ Δῆμοι καὶ αἱ Κοινότητες τοῦ Κράτους καταβάλλουσι τὸ ἥμισυ τῶν ἀνωτέρω συνδρομῶν.

Ὑπὲρ τοῦ Ταμείου Ἀλληλοβοηθείας Προσωπικοῦ τοῦ Ἐθνικοῦ Τυπογραφείου (ΤΑΠΕΤ) ἀναλογοῦν τὰ ἑξῆς ποσά:

1. Διὰ τὸ Τεῦχος Α'	Δραχ.	30
2. » » » Β'	»	35
3. » » » Γ'	»	25
4. » » » Δ'	»	50
5. » » » Νομικῶν Προσώπων Δημοσίου Δικαίου	»	25
6. » » » Παράρτημα	»	15
7. » » » Ἀνωνύμων Ἑταιρειῶν κ.λ.π.	»	150
8. » » Δελτίον Ἐμπ. καὶ Βιομ. Ἰδιοκτησίας	»	10
9. Δι' ἅπαντα τὰ τεύχη	»	300

Β'. ΤΙΜΗ ΦΥΛΛΩΝ

Ἕκαστον φύλλον, μέχρις 8 σελίδων, τιμᾶται δραχ. 3, ἀπὸ 9 ἕως 40 σελ. δραχ. 8, ἀπὸ 41 ἕως 80 σελ. δραχ. 15, ἀπὸ 81 σελ. καὶ ἄνω ἡ τιμὴ πωλήσεως ἑκάστου φύλλου προσαυξάνεται κατὰ δραχ.15 ἀνὰ 80 σελίδας.

Γ'. ΤΕΛΗ ΔΗΜΟΣΙΕΥΣΕΩΝ

I Εἰς τὸ τεῦχος Ἀνωνύμων Ἑταιρειῶν καὶ Ἑταιρειῶν Περιωρισμένης Εὐθύνης:

Α'. Δημοσιεύματα Ἀνωνύμων Ἑταιρειῶν

1. Τῶν δικαστικῶν πράξεων	Δραχ.	400
2. Τῶν καταστατικῶν Ἀνωνύμων Ἑταιρειῶν	»	10.000
3. Τῶν τροποποιήσεων τῶν καταστατικῶν τῶν Ἀνωνύμων Ἑταιρειῶν	»	2.000
4. Τῶν ἀνακοινώσεων καὶ προσκλήσεων εἰς γενικὰς συνελεύσεις, τῶν κατὰ τὸ ἄρθρον 32 τοῦ Ν. 3221/24 γνωστοποιήσεων, τῶν ἀνακοινώσεων τῶν προβλεπομένων ὑπὸ τοῦ ἄρθρου 59 παρ. 3 τοῦ Ν.Δ. 400/70 περὶ Ἀλλοδαπῶν Ἀσφαλιστικῶν Ἑταιρειῶν, ὡς καὶ τῶν ἀποφάσεων τοῦ Διοικητικοῦ Συμβουλίου τοῦ ΕΛΤΑ τῶν ἀφορωσῶν εἰς προσωρινὰς διατάξεις	»	1.000
5. Τῶν ἀνακοινώσεων τῶν ὑπὸ διάλυσιν Ἀνωνύμων Ἑταιρειῶν, κατὰ τὸ Β.Δ.20/5/1939	»	200
6. Τῶν Ισολογισμῶν τῶν Ἀνων. Ἑταιρειῶν	»	4.000
7. Τῶν συνοπτικῶν μηνιαίων καταστάσεων τῶν Τραπεζικῶν Ἑταιρειῶν	»	1.000
8. Τῶν ἀποφάσεων περὶ ἐγκρίσεως τιμολογίων τῶν Ἀσφαλιστικῶν Ἑταιρειῶν	»	600
9. Τῶν ὑπουργικῶν ἀποφάσεων περὶ παροχῆς ἀδείας ἐπεκτάσεως τῶν ἐργασιῶν Ἀσφαλιστικῶν Ἑταιρειῶν, τῶν ἐκθέσεων περιουσιακῶν στοιχείων Ἀνων. Ἑταιρειῶν ἐν γένει, ὡς καὶ τῶν ἀποφάσεων τοῦ Δ.Σ τοῦ ΕΛΤΑ δι' ὧν ἐγκρίνονται καὶ δημοσιεύονται οἱ κανονισμοὶ αὐτοῦ	»	4.000
10. Τῶν ἀποφάσεων περὶ παροχῆς πληρεξουσιότητος πρὸς ἀντιπροσώπευσιν ἐν Ἑλλάδι ἀλλοδαπῶν Ἑταιρειῶν, ὡς καὶ τῶν ἀποφάσεων περὶ μεταβιβάσεως τοῦ χαρτοφυλακίου Ἀσφαλιστικῶν Ἑταιρειῶν κατὰ τὸ ἄρθρον 59 παρ. 1 τοῦ Ν.Δ. 400/70	»	2.000
11. Τῶν ἀποφάσεων περὶ συγχωνεύσεως Ἀνωνύμων Ἑταιρειῶν	»	10.000
12. Τῶν ἀποφάσεων τῆς Ἐπιτροπῆς τοῦ Χρηματιστηρίου περὶ εἰσαγωγῆς χρεωγράφων εἰς τὸ Χρηματιστήριον πρὸς διαπραγμάτευσιν, συμφώνως πρὸς τὰς διατάξεις τοῦ ἄρθρου 2 παρ. 3 Α.Ν. 148/67	»	1.000
13. Τῶν ἀποφάσεων τῆς Ἐπιτροπῆς κεφαλαιαγορᾶς περὶ διαγραφῆς χρεωγράφων ἐκ τοῦ Χρηματιστηρίου, συμφώνως πρὸς τὰς διατάξεις τοῦ ἄρθρου 2 παρ. 4 Α.Ν.148/1967	»	1.000

Β'. Δημοσιεύματα Ἑταιρ. Περιωρισμένης Εὐθύνης

1. Τῶν καταστατικῶν	Δραχ.	1.000
2. Τῶν τροποποιήσεων τῶν καταστατικῶν	»	400
3. Τῶν ἀνακοινώσεων καὶ προσκλήσεων	»	200
4. Τῶν Ισολογισμῶν	»	1.000
5. Τῶν ἐκθέσεων ἐκτιμήσεως περιουσιακῶν στοιχείων	»	1.000

Γ'. Δημοσιεύματα Ἀλληλασφαλιστικῶν Συνεταιρισμῶν - Ἀλληλασφαλιστικῶν Ταμείων καὶ Φιλανθρωπικῶν Σωματείων

1. Τῶν ὑπουργικῶν ἀποφάσεων περὶ χορηγήσεως ἀδείας λειτουργίας Ἀλληλασφαλιστικῶν Συνεταιρισμῶν - Ἀλληλασφαλιστικῶν Ταμείων	»	1.000
2. Τῶν Ισολογισμῶν τῶν ὡς ἄνω Συνεταιρισμῶν, Ταμείων καὶ Σωματείων	»	1.000
II Εἰς τὸ τεῦχος Τέταρτον, τῶν δικαστικῶν πράξεων, προσκλήσεων καὶ λοιπῶν δημοσιεύσεων	»	400

Τὸ ὑπὲρ τοῦ Ταμείου Ἀλληλοβοηθείας Προσωπικοῦ Ἐθνικοῦ Τυπογραφείου (ΤΑΠΕΤ) καταβληθὲν ποσοστὸν ἐπὶ τῶν τελῶν δημοσιεύσεων ἐν τῷ τεύχει Ἀνωνύμων Ἑταιρειῶν καὶ Ἑταιρειῶν Περιωρισμένης Εὐθύνης ἐν γένει ὡρίσθη εἰς 5%.

Δ'. ΚΑΤΑΒΟΛΗ ΣΥΝΔΡΟΜΩΝ – ΤΕΛΩΝ ΔΗΜΟΣΙΕΥΜΑΤΩΝ ΚΑΙ ΠΟΣΟΣΤΩΝ Τ.Α.Π.Ε.Τ.

1. Αἱ συνδρομαὶ τοῦ ἐσωτερικοῦ καὶ τὰ τέλη δημοσιεύσεων προκαταβάλλονται εἰς τὰ Δημόσια Ταμεῖα ἔναντι ἀποδεικτικοῦ εἰσπράξεως, ὅπερ, μερίμνῃ τοῦ ἐνδιαφερομένου, ἀποστέλλεται εἰς τὴν Ὑπηρεσίαν τοῦ Ἐθνικοῦ Τυπογραφείου.

2. Αἱ συνδρομαὶ τοῦ ἐξωτερικοῦ δύνανται ν' ἀποστέλλωνται καὶ εἰς ἀνάλογον συνάλλαγμα δι' ἐπιταγῆς ἐπ' ὀνόματι τοῦ Διευθυντοῦ Διοικητικῶν καὶ Οἰκονομικῶν Ὑποθέσεων τοῦ Ἐθνικοῦ Τυπογραφείου.

3. Ἡ καταβολὴ τοῦ ὑπὲρ τοῦ Τ.Α.Π.Ε.Τ. ποσοστοῦ ἐπὶ τῶν ἀνωτέρω συνδρομῶν καὶ τελῶν δημοσιεύσεων ἐνεργεῖται ἐν Ἀθήναις μὲν εἰς τὸ Ταμεῖον τοῦ ΤΑΠΕΤ (Κατάστημα Ἐθνικοῦ Τυπογραφείου), ἐν ταῖς λοιπαῖς δὲ πόλεσι τοῦ Κράτους εἰς τὰ Δημόσια Ταμεῖα, ὅπερ ἀποδίδεται εἰς τὸ ΤΑΠΕΤ, συμφώνως πρὸς τὰ ὁριζόμενα διὰ τῶν ὑπ' ἀριθ. 192378/3639 τοῦ ἔτους 1947 (RONEO 185) καὶ 178048/5321/31.7.65 (RONEO 139) ἐγκυκλίων διαταγῶν τοῦ Γενικοῦ Λογιστηρίου τοῦ Κράτους. Ἐπὶ συνδρομῶν ἐξωτερικοῦ ἀποστελλομένων δι' ἐπιταγῶν, συναποστέλλεται διὰ τῶν ἐπιταγῶν καὶ τὸ ὑπὲρ τοῦ ΤΑΠΕΤ ποσοστόν.

Ὁ Γενικὸς Διευθυντὴς
ΣΕΡΑΦΕΙΜ ΤΡΙΑΝΤΑΦΥΛΛΟΥ

ΕΚ ΤΟΥ ΕΘΝΙΚΟΥ ΤΥΠΟΓΡΑΦΕΙΟΥ